


INSTRUCCIONES PARA EL LLAMAMIENTO: UBICACIÓN DE ZONAS POR AULAS

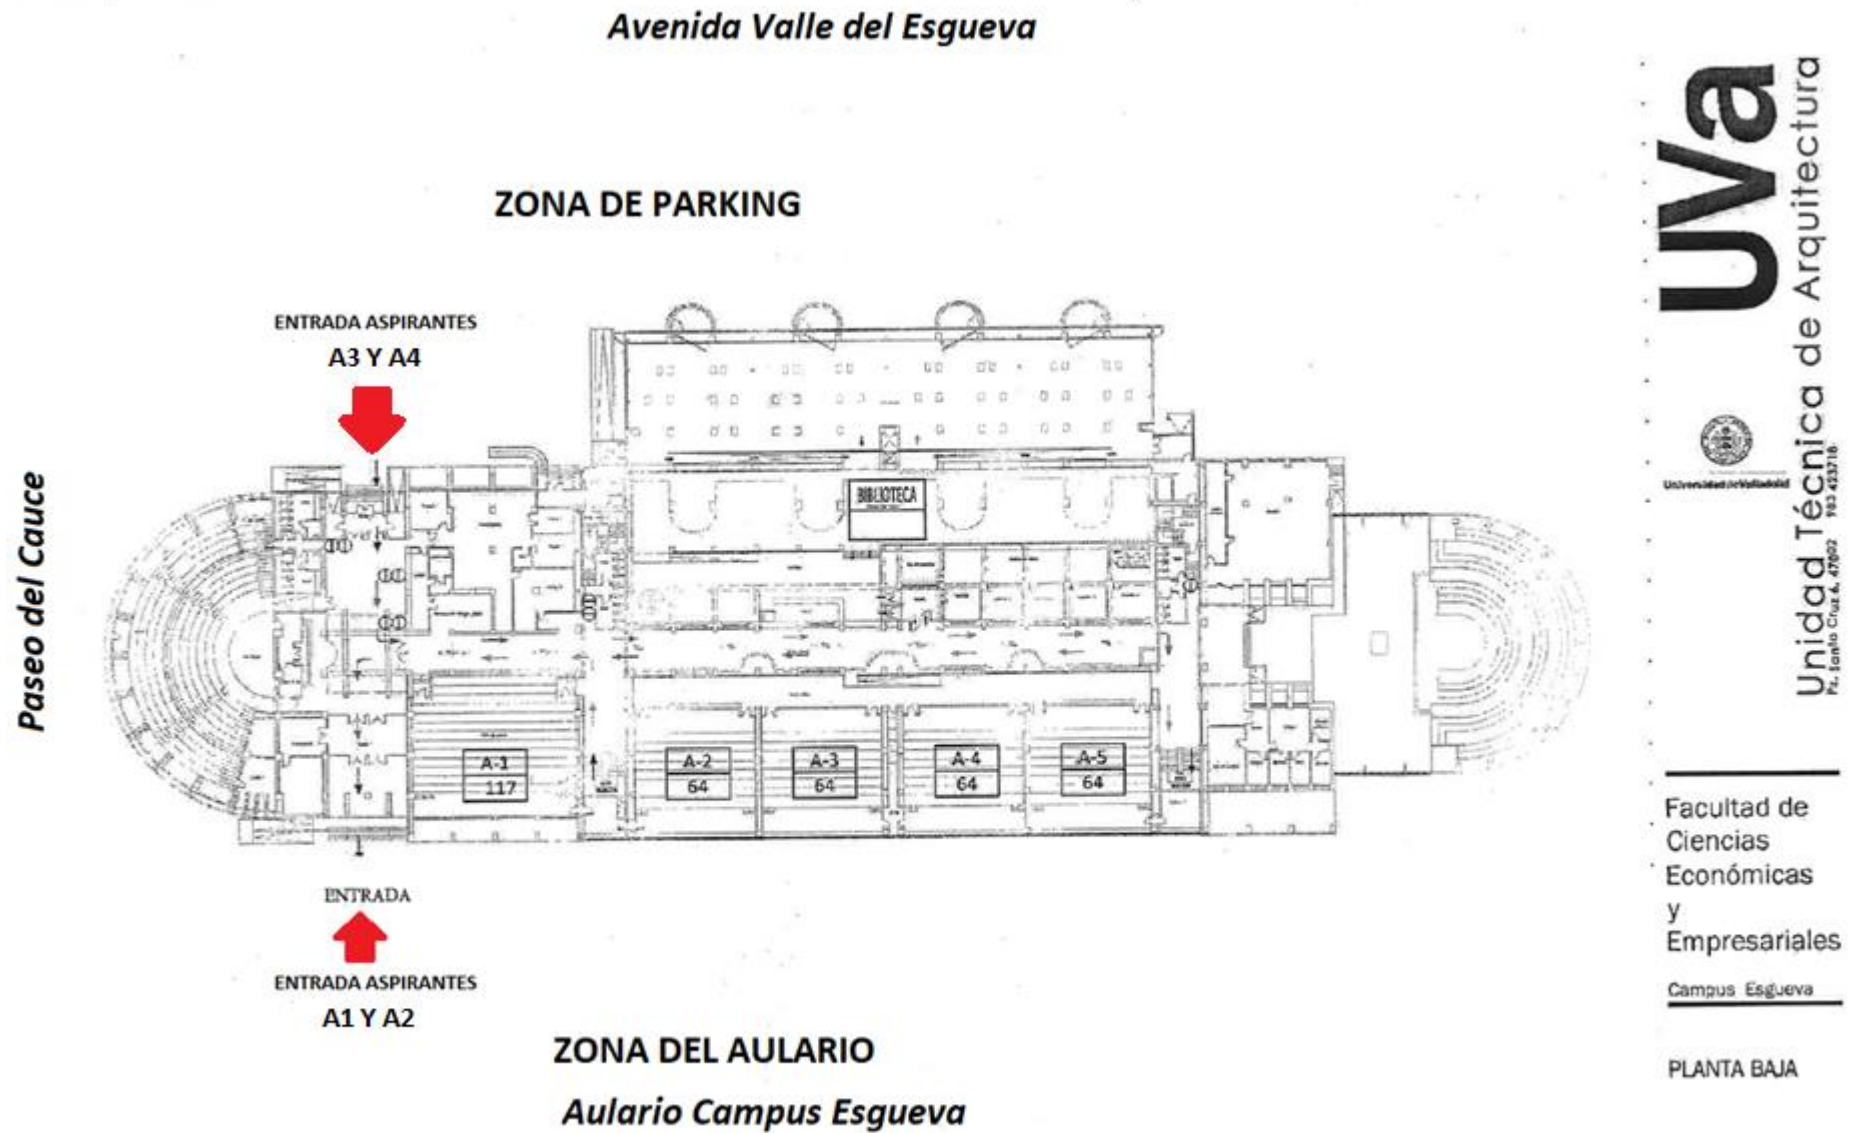

LOS ASPIRANTES SE UBICARÁN EN EL EXTERIOR, EN LA ZONA ESPECIFICADA EN FUNCIÓN DEL AULA ASIGNADA; SE LES DISTRIBUIRÁ POR FILAS CORRESPONDIENTES A CADA AULA, PARA SU ENTRADA DE FORMA ESCALONADA.